



PALAZZINA MAINARDI

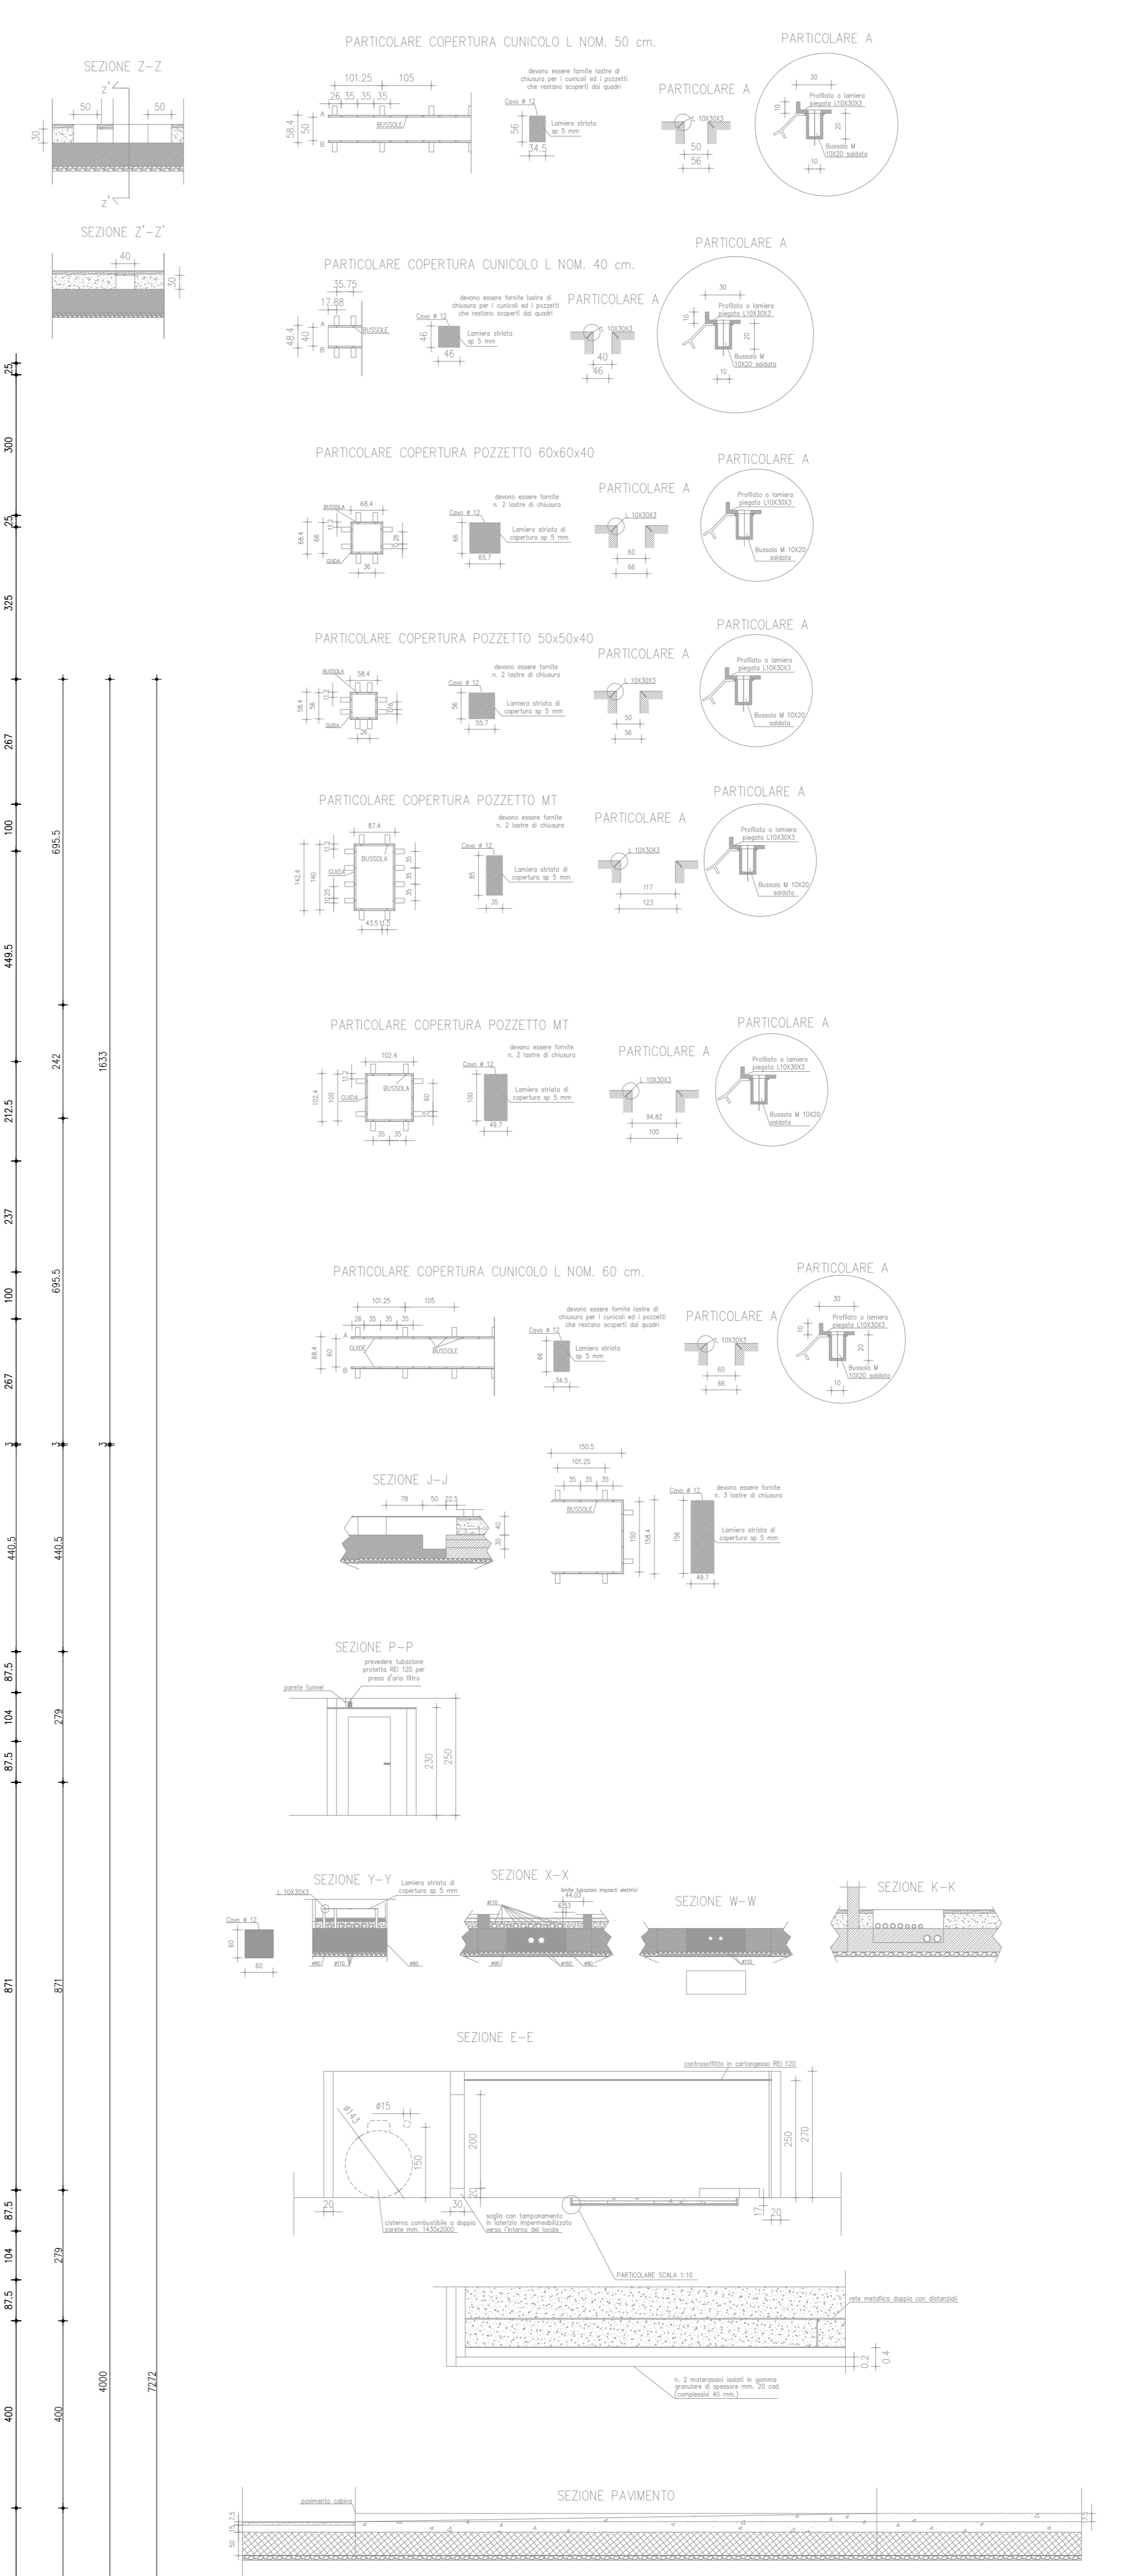

LEGENDA

| Simbolo | Località | Slp. (mq) | Slp. (mq) | Slp. (mq) | Sl. A. |
|---------|----------|-----------|-----------|-----------|--------|
| ⊙ | 47.73 | mq. 1,25 | 1/25 | 1/38 | |
| ⊙ | 49.26 | mq. 1,25 | 1/25 | 1/38 | |
| ⊙ | 49.26 | mq. 1,875 | 1/25 | 1/38 | |
| ⊙ | 49.51 | mq. 1,25 | 1/37 | 1/38 | |
| ⊙ | 49.02 | mq. 1,25 | 1/38 | 1/38 | |
| ⊙ | 49.47 | mq. 1,25 | 1/38 | 1/38 | |

▬ Incolore di cartongesso alleggerito con angoli
▬ Incolore di cartongesso forato, 400 x 100
(regolamento cm. 10/20)

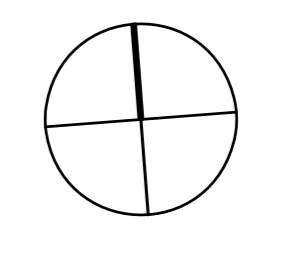

PROVINCIA DI CREMONA
ENTI PROMOTORI
COMUNE DI CREMONA
FONDAZIONE CITTA' DI CREMONA
AZIENDA SPECIALE CREMONA SOLIDALE

**NUOVO LOTTO PER 120 POSTI LETTO
DI RESIDENZA SANITARIA ASSISTENZIALE (R.S.A.)
PROGETTAZIONE ESECUTIVA**

Coordinatore generale progettazione
ARCH. MASSIMO TERZI studio associato (D) (Disegno Ambiente)

Progettazione architettonica
ARCH. PIERO COZZI
Via Garibaldi n. 5 - 20154 Milano, tel. 02.3311948 - e-mail: studio@piero-cozzi.it / pcozzi@fastwebnet.it

ARCH. MASSIMO TERZI studio associato (D) (Disegno Ambiente)
Via Salaria n. 8 - 20100 Cremona, tel. 0372.21111 - e-mail: massimo_terzi@disegnoambiente.it

Progettazione strutture
ING. MAURO DEL VECCHIO architettura e ingegneria
Via Galvani n. 39 - 20129 Genova (GE), tel. 010.46038 - e-mail: ing.mauro@delvecchio.it

ING. ALVISE BRESCHIANI studio B.J. Engineering
Via Tiburtina n. 8 - 20100 Cremona, tel. 0372.22442 - e-mail: sp@brjengineering.it

Progettazione impianti termoidraulici
per. ING. MASSIMO COZZI
Via Corte n. 2/a - 20100 Cremona, tel. 0372.437516 - e-mail: info@studcozzini.it

Progettazione impianti elettrici
STUDIO TECNICO ASSOCIATO (S.T.A.) di Civadotti per. ING. Valere e Tommasi per. ING. Lina
Via Dante n. 121 - 20100 Cremona, tel. 0372.20430 - e-mail: valeret@staj.it

Responsabile del procedimento
ARCH. ROBERTO SPADONIA - Fondazione città di Cremona
Piazza Giovanni XXIII n. 1 - 20100 Cremona, tel. 0372.41011

PROGETTO ESECUTIVO

PROGETTO: PIAZZA PER 120 POSTI LETTO R.S.A. DATA: maggio 2006
SCALA: 1:100
COMITATO: COMUNE DI CREMONA - FONDAZIONE CITTA' DI CREMONA
REGOLAMENTO: AZIENDA SPECIALE CREMONA SOLIDALE
G.S. M.T.

5A

LOTTI DI AREA IN AGENZIA DI PROGETTO E COLLABORAZIONE CON I PROVEDIMENTI DELLA PROCESSIONE CIVILE, PENALE E DEL INQUADRAMENTO E TITOLO INFERO AUTORIZZAZIONE PER IL