



STATO FUTURO - TORRE R/O
VISTA DA OVEST

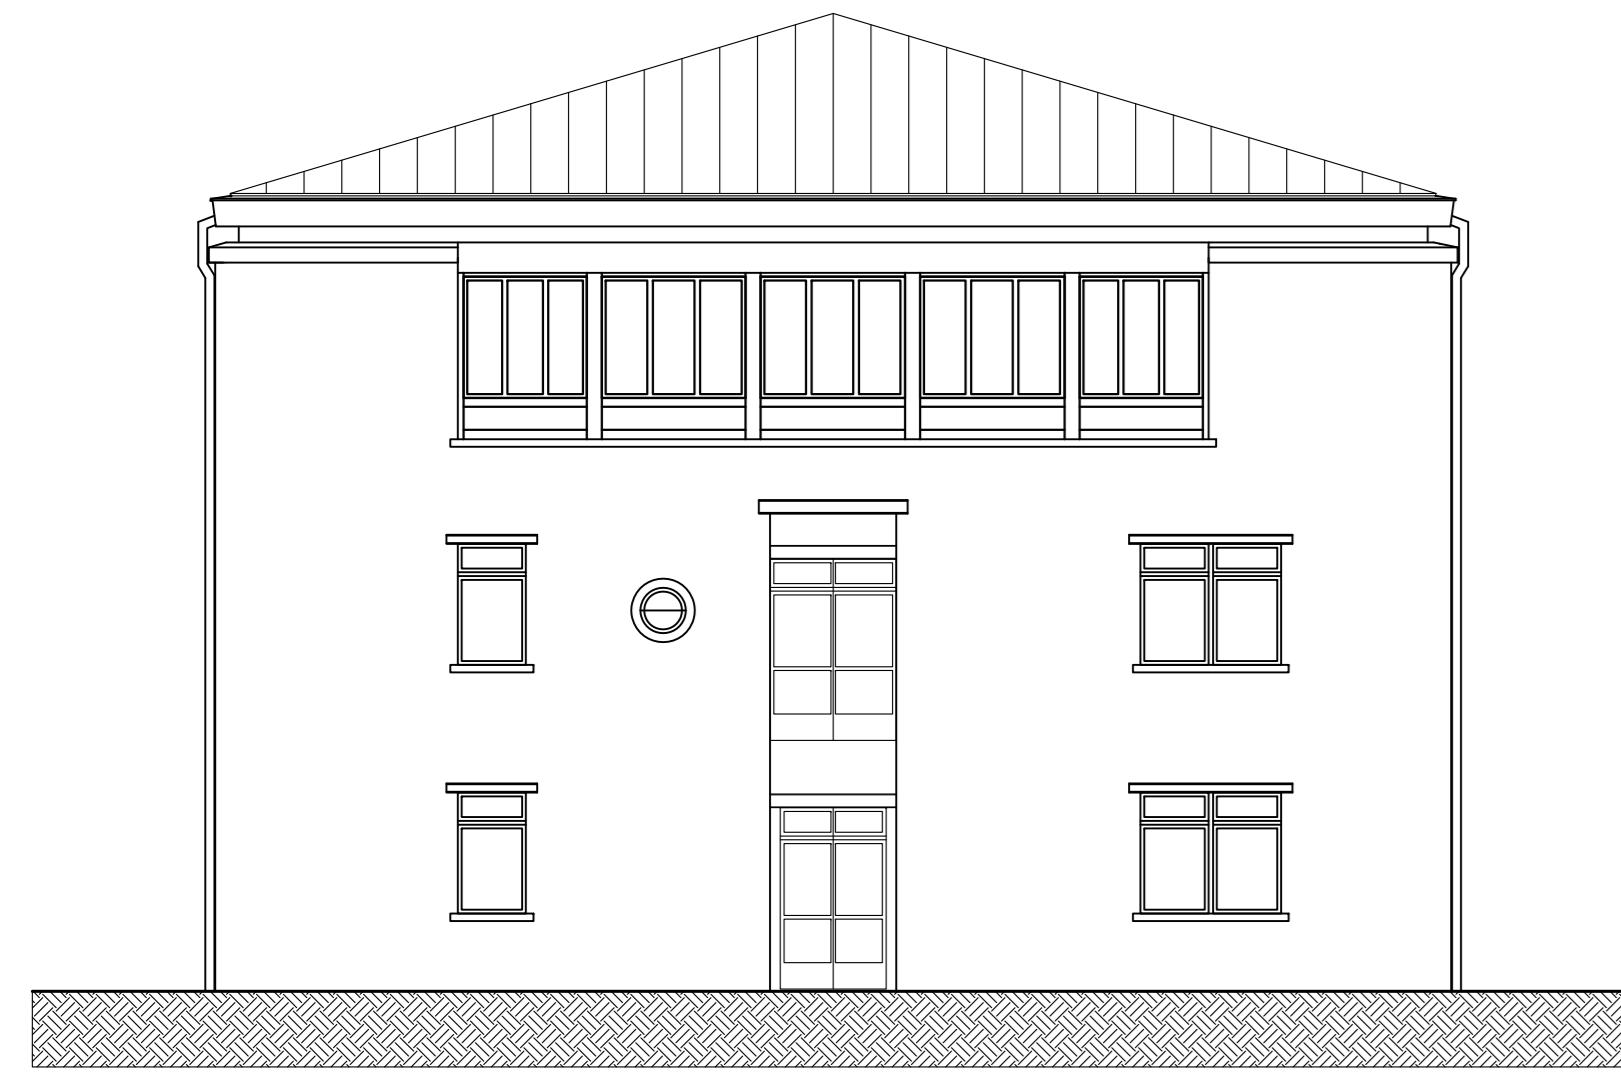


STATO FUTURO - TORRE R/O
VISTA DA NORD





STATO FUTURO - PIANTA PIANO SECONDO

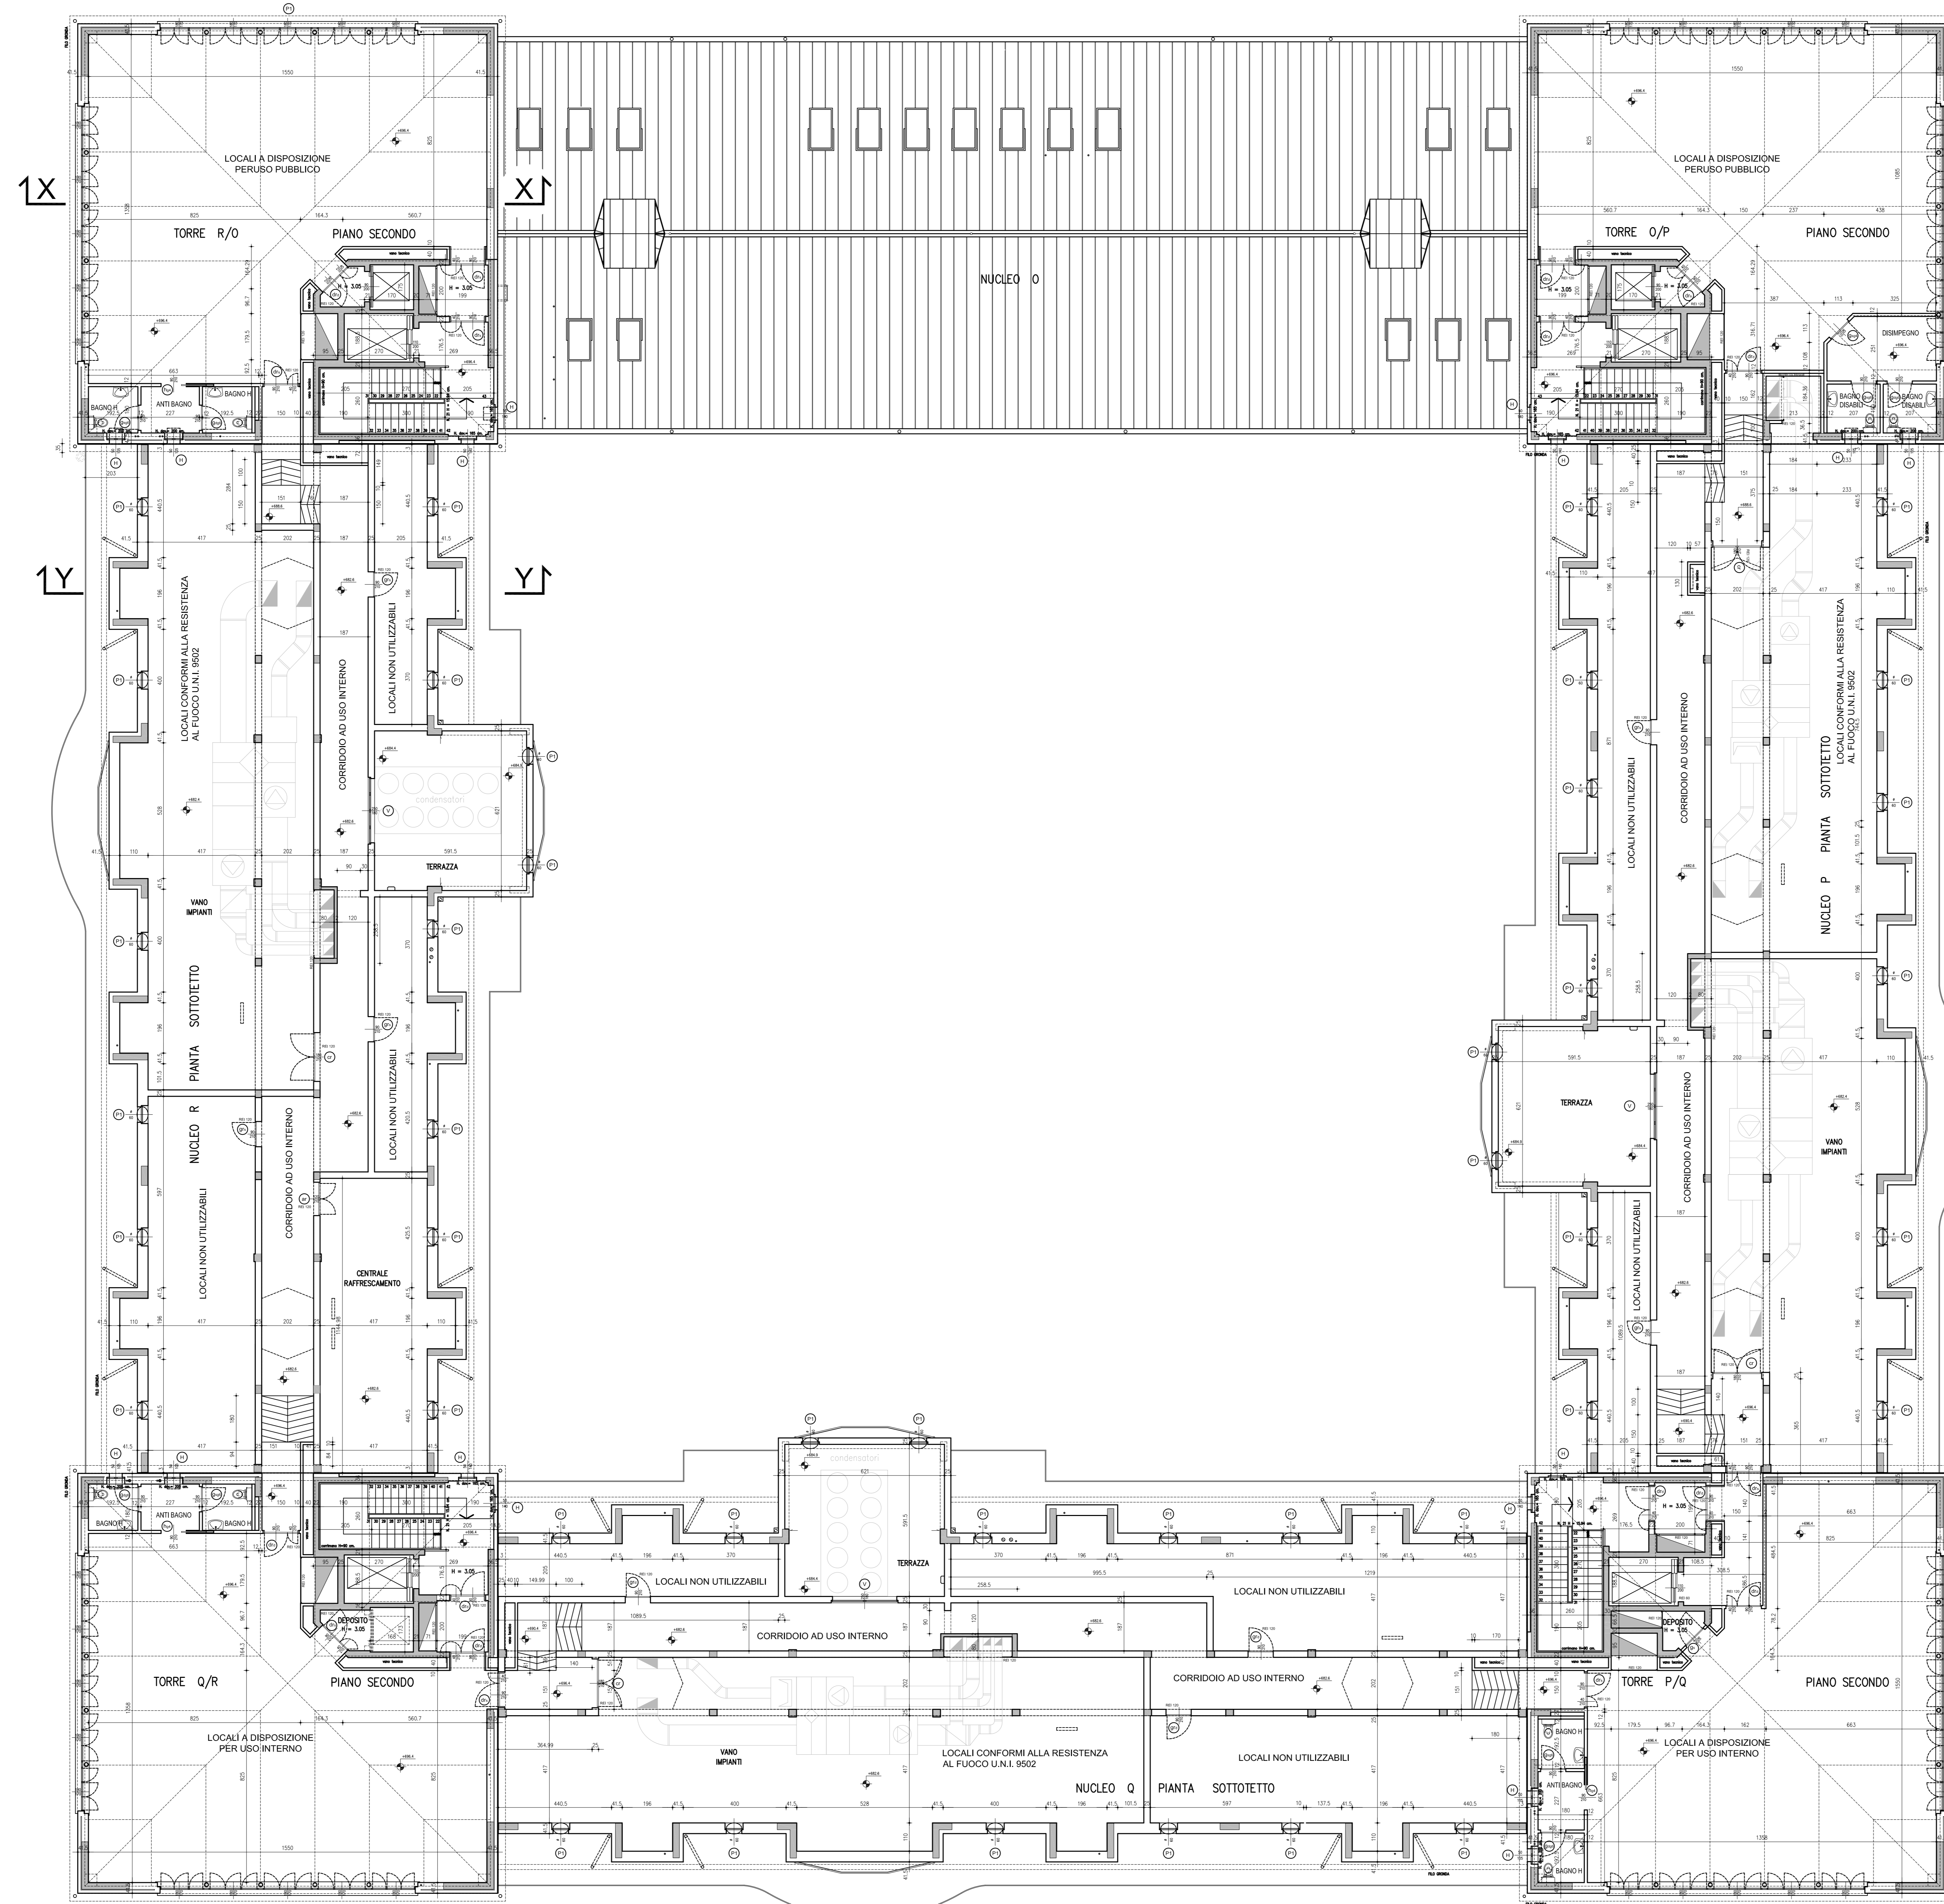

STATO FUTURO - NUCLEO R
VISTA DA SUD - SEZIONE Y-Y

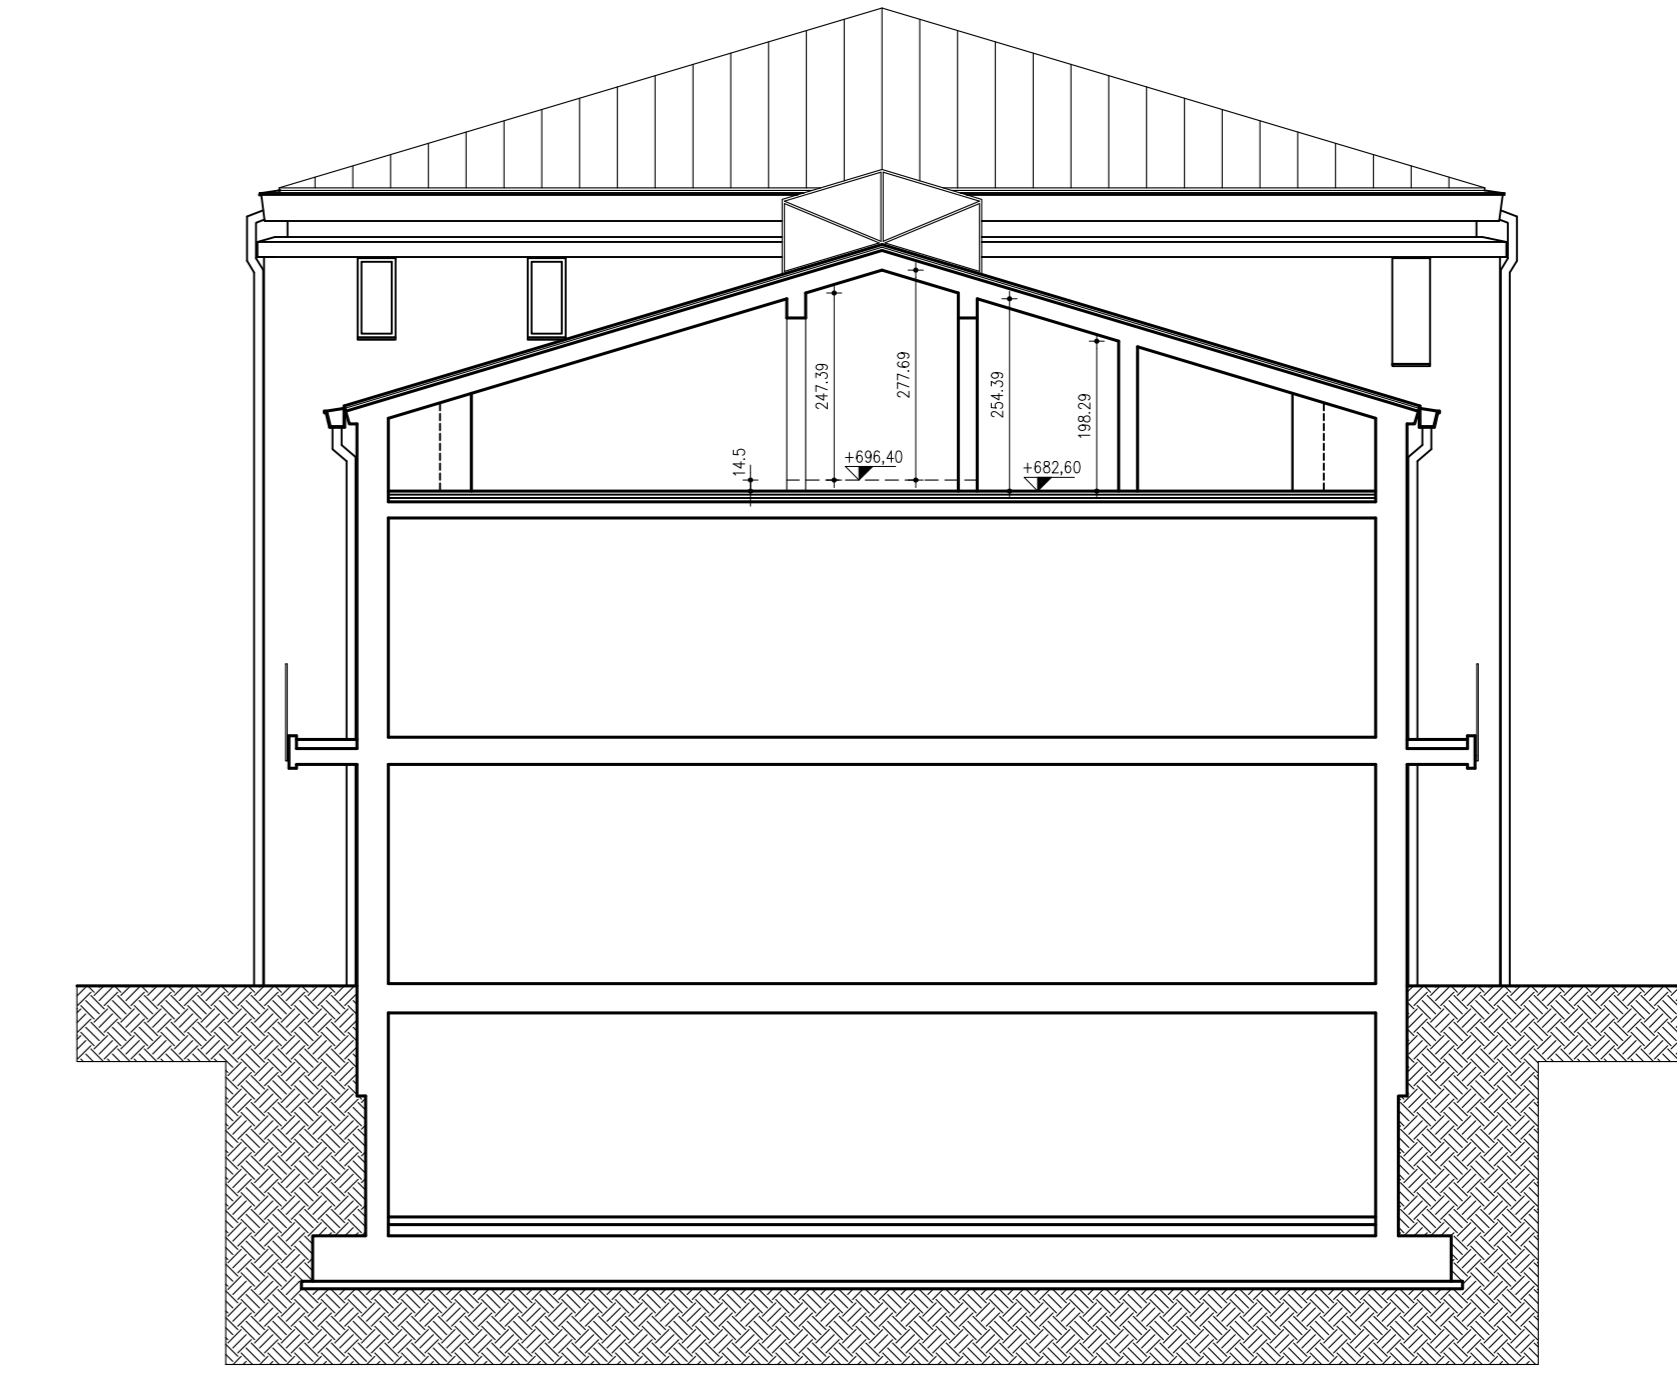

STATO FUTURO - TORRE R/O
SEZIONE X-X

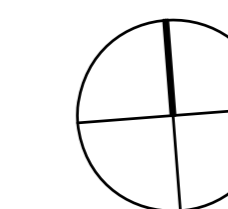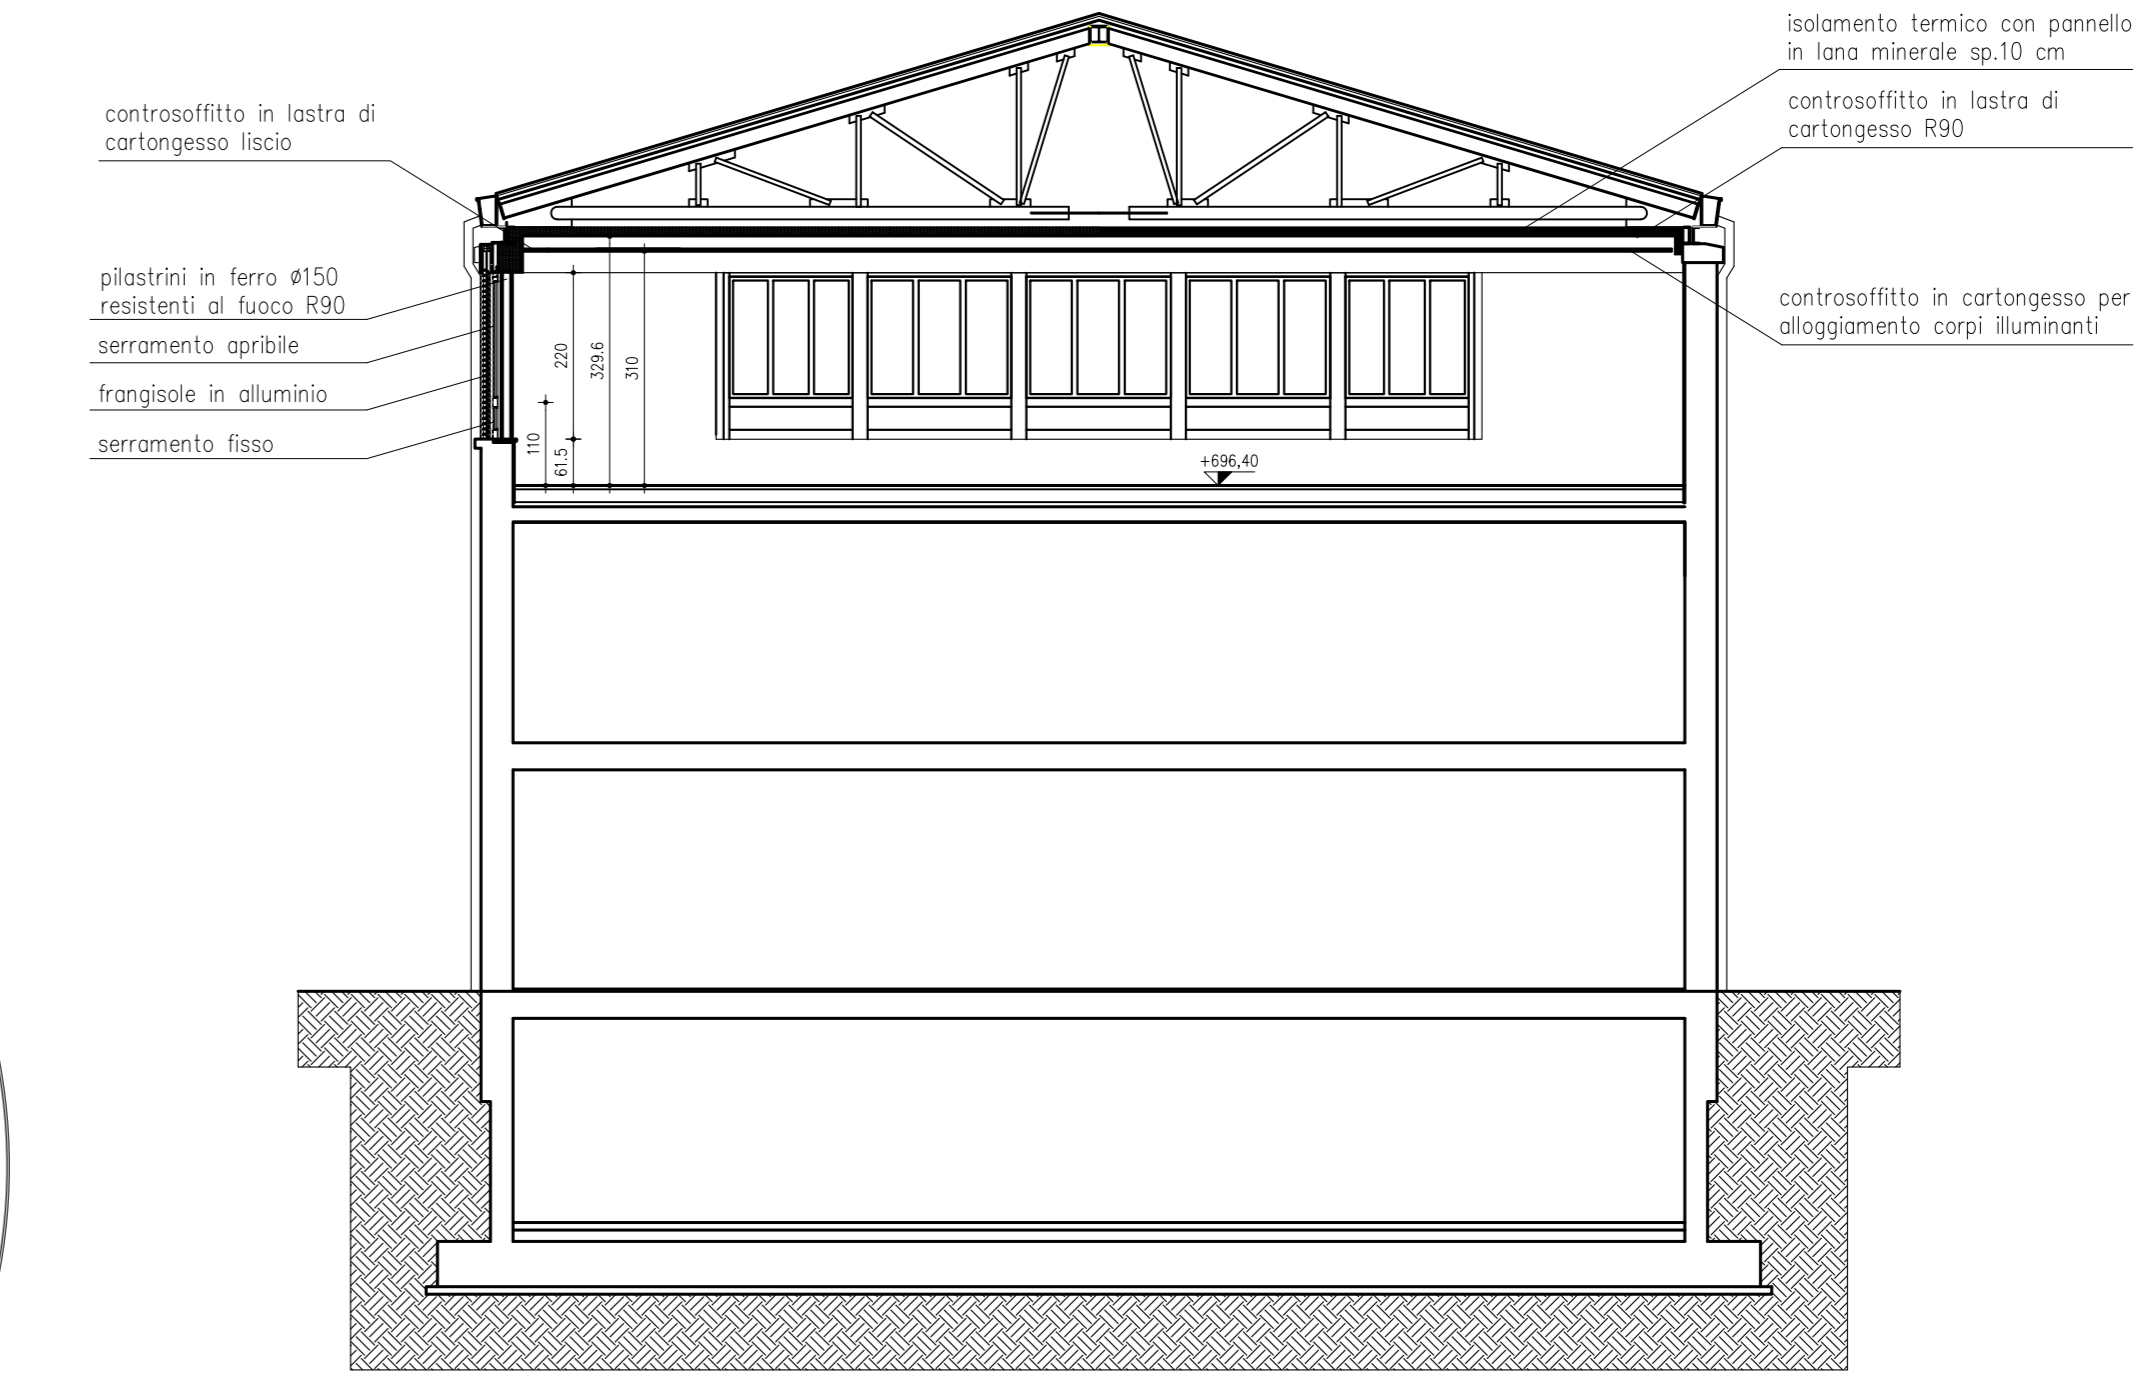

PALAZZINA MAINARDI

Stato Futuro

FONDAZIONE CITTA' DI CREMONA		
Piazza Giovanni XXIII, 1 - Tel. 0372/421011 - 26100 - Cremona		
Data	Inizio	Tav.
06/06/2008	CENTRO GERIATRICO "F. SOLDI"	AE.05
Progettista	Progetto	Scala
Arch. Sigarrin Roberto	RIQUALIFICAZIONE TORRI 3 ^ PALAZZINA	1:100
Disegnatore	Geom. Cadei Aldo	OGGETTO
		PIANTA PIANO SECONDO - ARCHITETTONICO
		PIANTA - PROSPETTI - SEZIONI
AGGIORNAMENTI		
Data	Motivo	Firma